



PARTER SCHEMAT - LOKALIZACJA MIESZKANIA

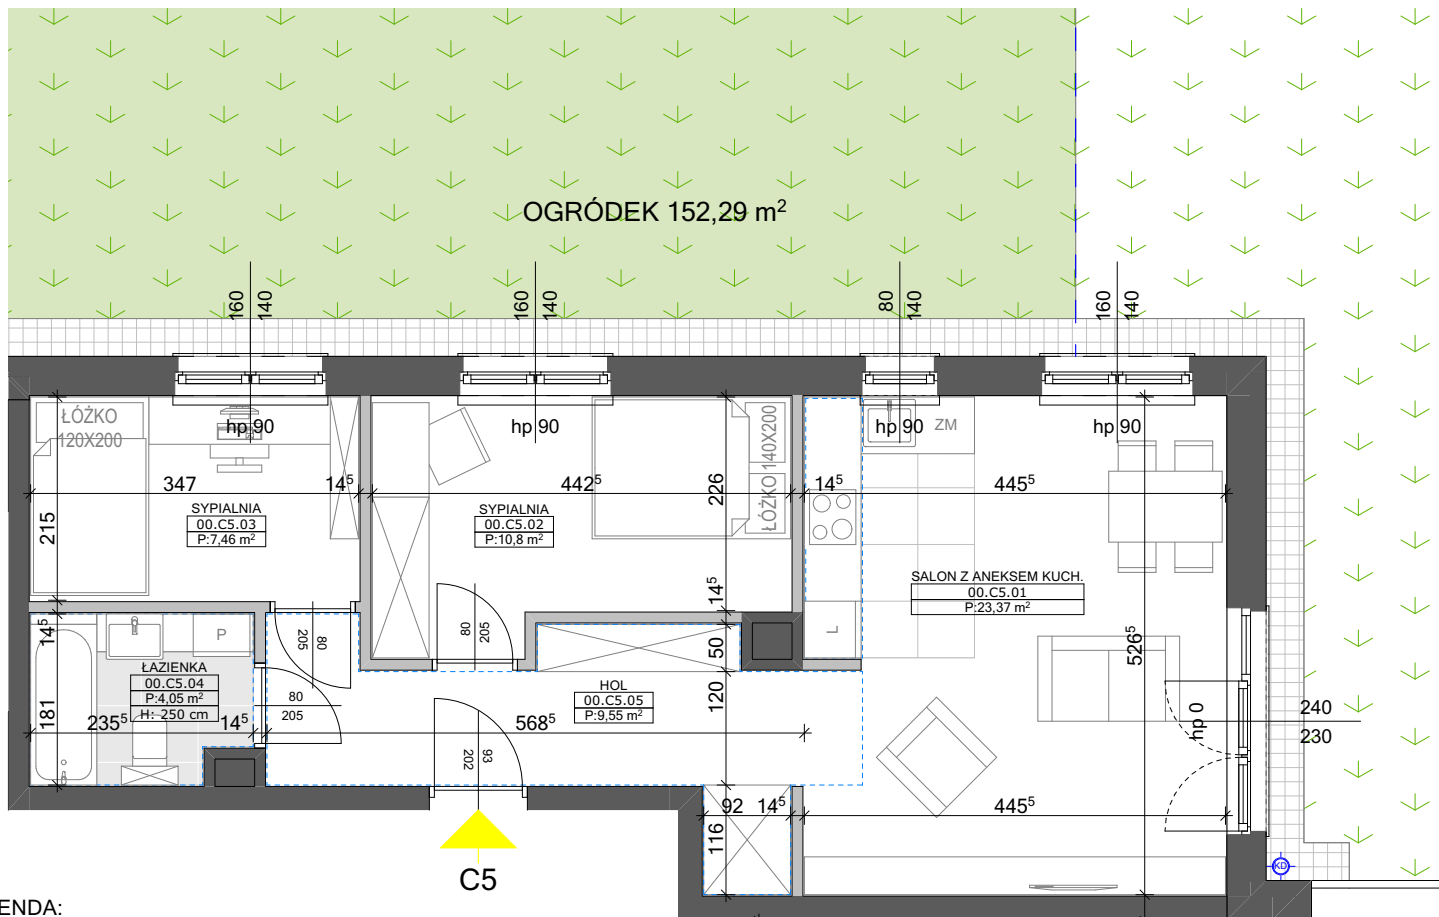

LEGENDA:

- ŚCIANY ZEWNĘTRZNE / KONSTRUKCYJNE / SZACHTY KOMINOWE
- ŚCIANY DZIAŁOWE - MOŻLIWOŚĆ ROZBIÓRKI
- SUFIT PODWIESZONY
- WEJŚCIE DO MIESZKANIA
- TEREN ZIELONY NA GARAŻU
- TEREN ZIELONY NA GRUNCIE

C5

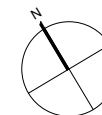

Powierzchnie pomieszczeń liczone wg normy
PN-ISO 9836:1997

01. SALON Z ANEKSEM KUCHENNYM	23,37 m ²
02. SYPIALNIA	10,80 m ²
03. SYPIALNIA	7,46 m ²
04. ŁAZIENKA	4,05 m ²
05. HOL	9,55 m ²
RAZEM	55,23 m²
OGRÓDEK	152,29 m²

1. Powierzchnia użytkowa mieszkania liczona wg PN-ISO 9836:1997.
2. Powierzchnie mogą ulec niewielkim zmianom wynikającym z realizacji obiektu.
3. Wymiary pomieszczeń podano z uwzględnieniem tynków.
4. Grubość ścian międzylokalowych po uwzględnieniu tynku - 28cm.
5. Grubość ścian działowych po uwzględnieniu tynku - 14,5cm.
6. Wysokość pomieszczeń mierzona od szczyty do wykończonego sufitu wynosi 285 cm.
7. Wysokość sufitów podwieszonych w aneksach kuchennych i przedpokojach - 25cm co daje wysokość pomieszczenia 2,60m.
8. Wysokość sufitów podwieszonych w łazienkach - 35cm co daje wysokość pomieszczenia 2,50m.

Biuro sprzedaży:

Al. Krakowska 271, 02-133 Warszawa
tel: 504-777-907
505-710-003
www.cpmdevelopment.pl
biuro@cpmdevelopment.pl

Projekt: