

GM-1 / 54 A

$P_{\text{użytk.}} = 214,6 \text{ m}^2$



PARTER


Przedsionek	6,1 m ²
Hall	8,2 m ²
Salon	33,5 m ²
Jadalnia	16,3 m ²
Kuchnia	14,6 m ²
Gabinet	9,5 m ²
WC	3,5 m ²

Pow. użytkowa 91,7 m²

Ogród zimowy	20,9 m ²
Garaz	33,1 m ²
Kotłownia	18,1 m ²

H parteru 2,90 m

GM-1 / 54A

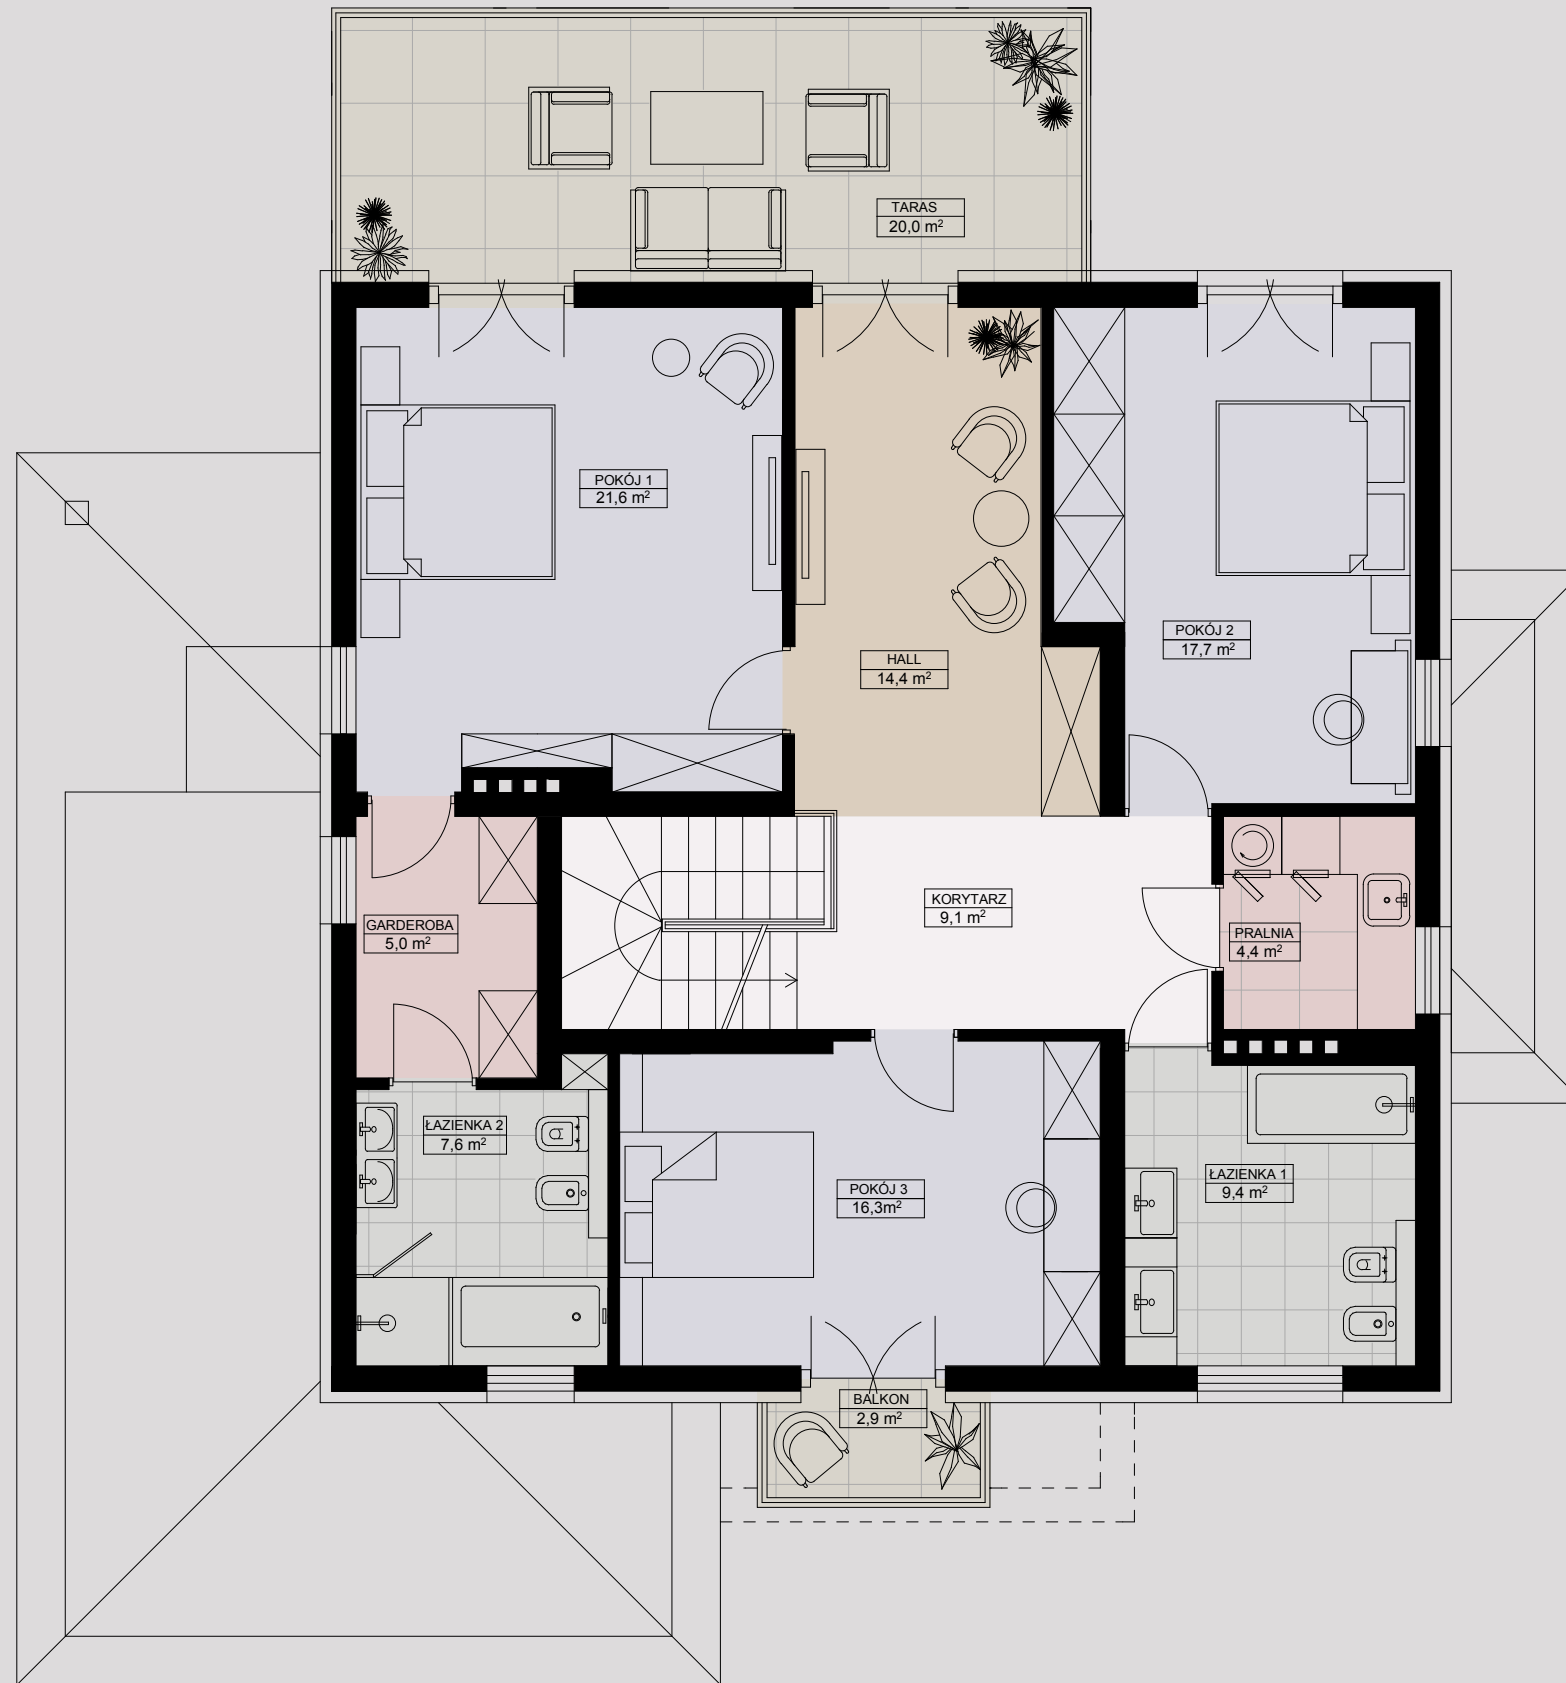

PIĘTRO


Hall	14,4 m ²
Pokój 1	21,6 m ²
Pokój 2	17,7 m ²
Pokój 3	16,3 m ²
Łazienka 1	9,4 m ²
Łazienka 2	7,6 m ²
Garderoba	5,0 m ²
Pralnia	4,4 m ²
Korytarz	9,1 m ²

Pow. użyt. 105,5 m²

Taras	20,0 m ²
Balkon	2,9 m ²

H piętra 2,6 m²

GM-1 / 54A

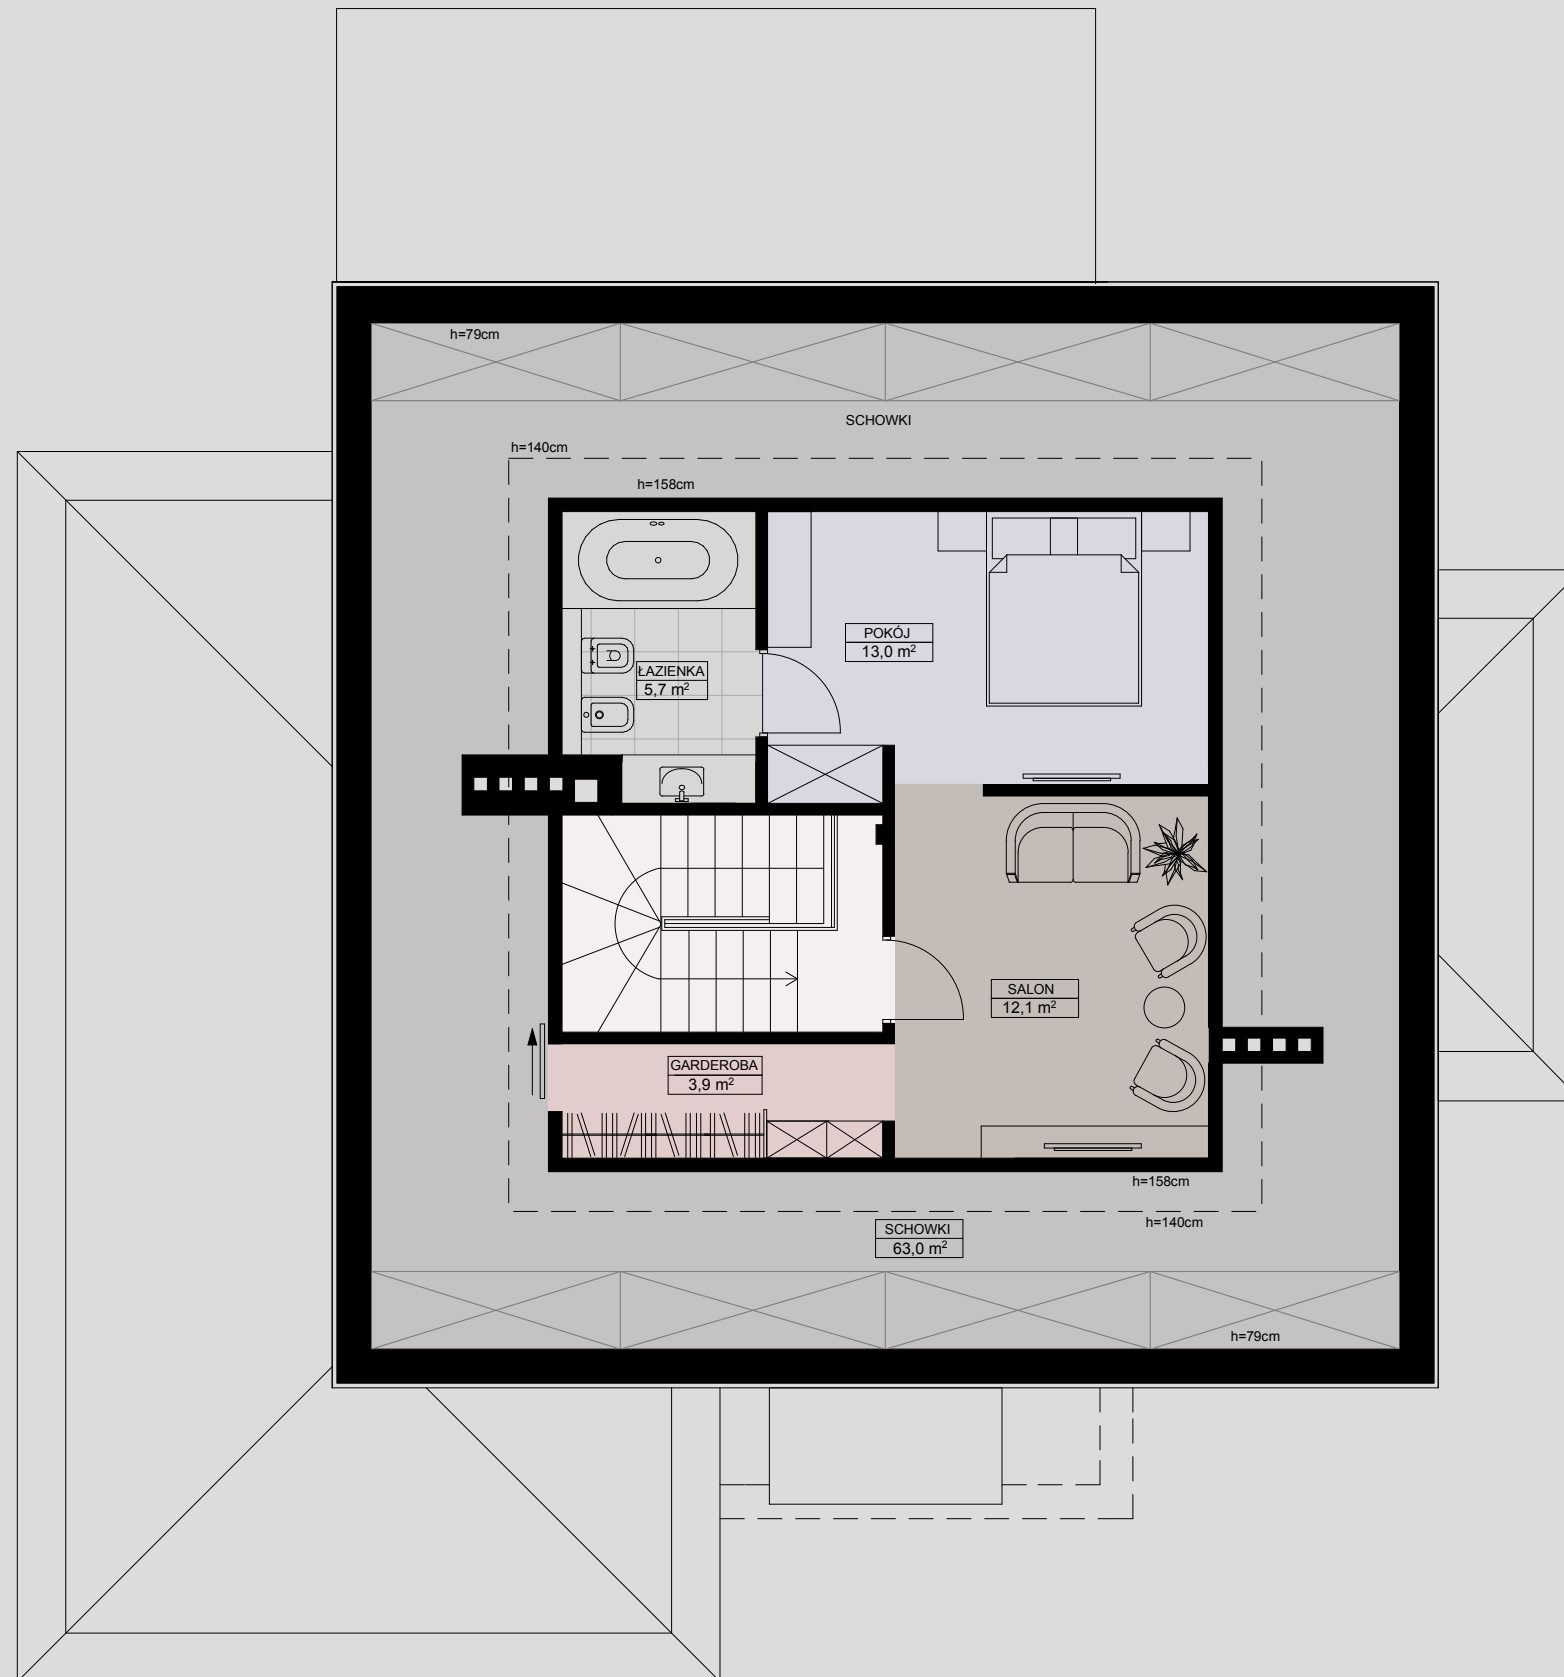

PODDASZE

Salon	12,1 m ²
Pokój	13,0 m ²
Łazienka	5,7 m ²
Garderoba	3,9 m ²

Pow. podłogi 34,7 m²

Pow. użytkowa 17,4 m²

Schowki:
Pow. podłogi 63,0 m²
Pow. użytkowa 5,8 m²

Pow. użytkowa = 100% pow. podłogi (h>2,2 m)
Pow. użytkowa = 50% pow. podłogi (1,4m<h<2,2 m)
Pow. użytkowa = 0 (h<1,4m)