



1 PIĘTRO SCHEMAT - LOKALIZACJA MIESZKANIA

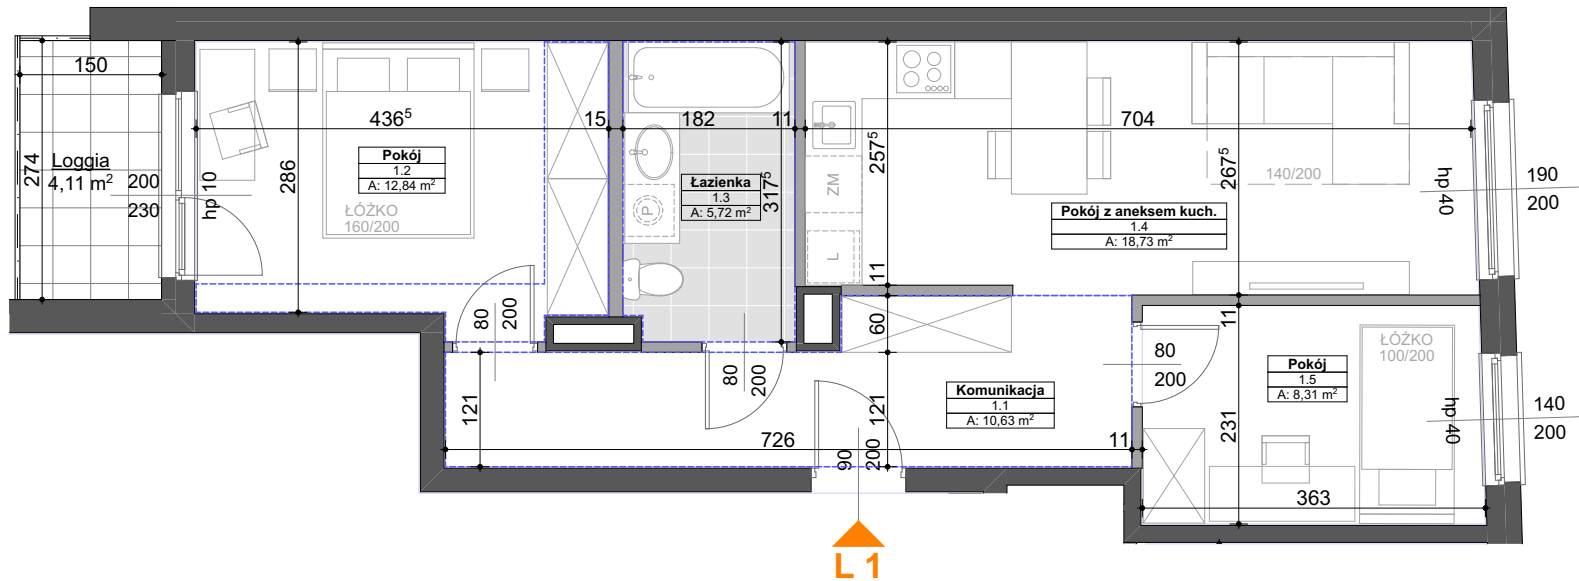

LEGENDA:

- ŚCIANY ZEWNĘTRZNE / KONSTRUKCYJNE / SZACHTY KOMINOWE
- ŚCIANY DZIAŁOWE - NADAJĄCYMI SIĘ DO DEMONTAŻU
- SUFIT PODWIESZONY
- WEJŚCIE DO MIESZKANIA

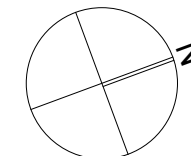

Powierzchnie pomieszczeń liczone wg normy  
PN-ISO 9836:1997  
ZGODNIE Z NORMĄ PN-ISO 9836:1997 DO  
POWIERZCHNI LOKALU WLICZONO ŚCIANY  
DZIAŁOWE NADAJĄCE SIĘ DO DEMONTAŻU

1.1	Komunikacja	10,63
1.2	Pokój	12,84
1.3	Łazienka	5,72
1.4	Pokój z aneksem kuch.	18,73
1.5	Pokój	8,31

POWIERZCHNIA POD ŚCIANAMI  
NADAJĄCYMI SIĘ DO DEMONTAŻU 1,52 m<sup>2</sup>

POWIERZCHNIA UŻYTKOWA 57,75 m<sup>2</sup>

BALKON / LOGGIA 4,11 m<sup>2</sup>

1. Powierzchnia użytkowa mieszkania liczona wg PN-ISO 9836:1997.
2. Powierzchnie mogą ulec niewielkim zmianom wynikającym z realizacji obiektu.
3. Wymiary pomieszczeń podano z uwzględnieniem tynków.
4. Grubość ścian międzylokalowych po uwzględnieniu tynku - 21 cm
5. Grubość ścian działowych po uwzględnieniu tynku - 11 cm
6. Wysokość pomieszczeń mierzona od szczyty do wykończonego sufitu wynosi - 2,70 m
7. Wysokość sufitów podwieszonych w aneksach kuchennych i przedpokojach - 25 cm daje wysokość pomieszczenia - 2,45 m
8. Wysokość sufitów podwieszonych w łazienkach - 35 cm daje wysokość pomieszczenia - 2,35 m

Biuro sprzedaży:

Al. Krakowska 271, 02-133 Warszawa  
tel: 504-777-907  
505-710-003  
www.cpmdevelopment.pl

Projekt:



ES-PRO PAWEŁ NOWAK  
www.es-pro.pl